

PRIMER PISO

INSPECTORES

SALAS

GLORIA

1° D 1° E 1° F 1° H 1° I 1° J

NELSON

1° G

COMEDORES

2° E

2° D

2° C

1° A


1° B

1° C

ISABEL

2° B

2° A

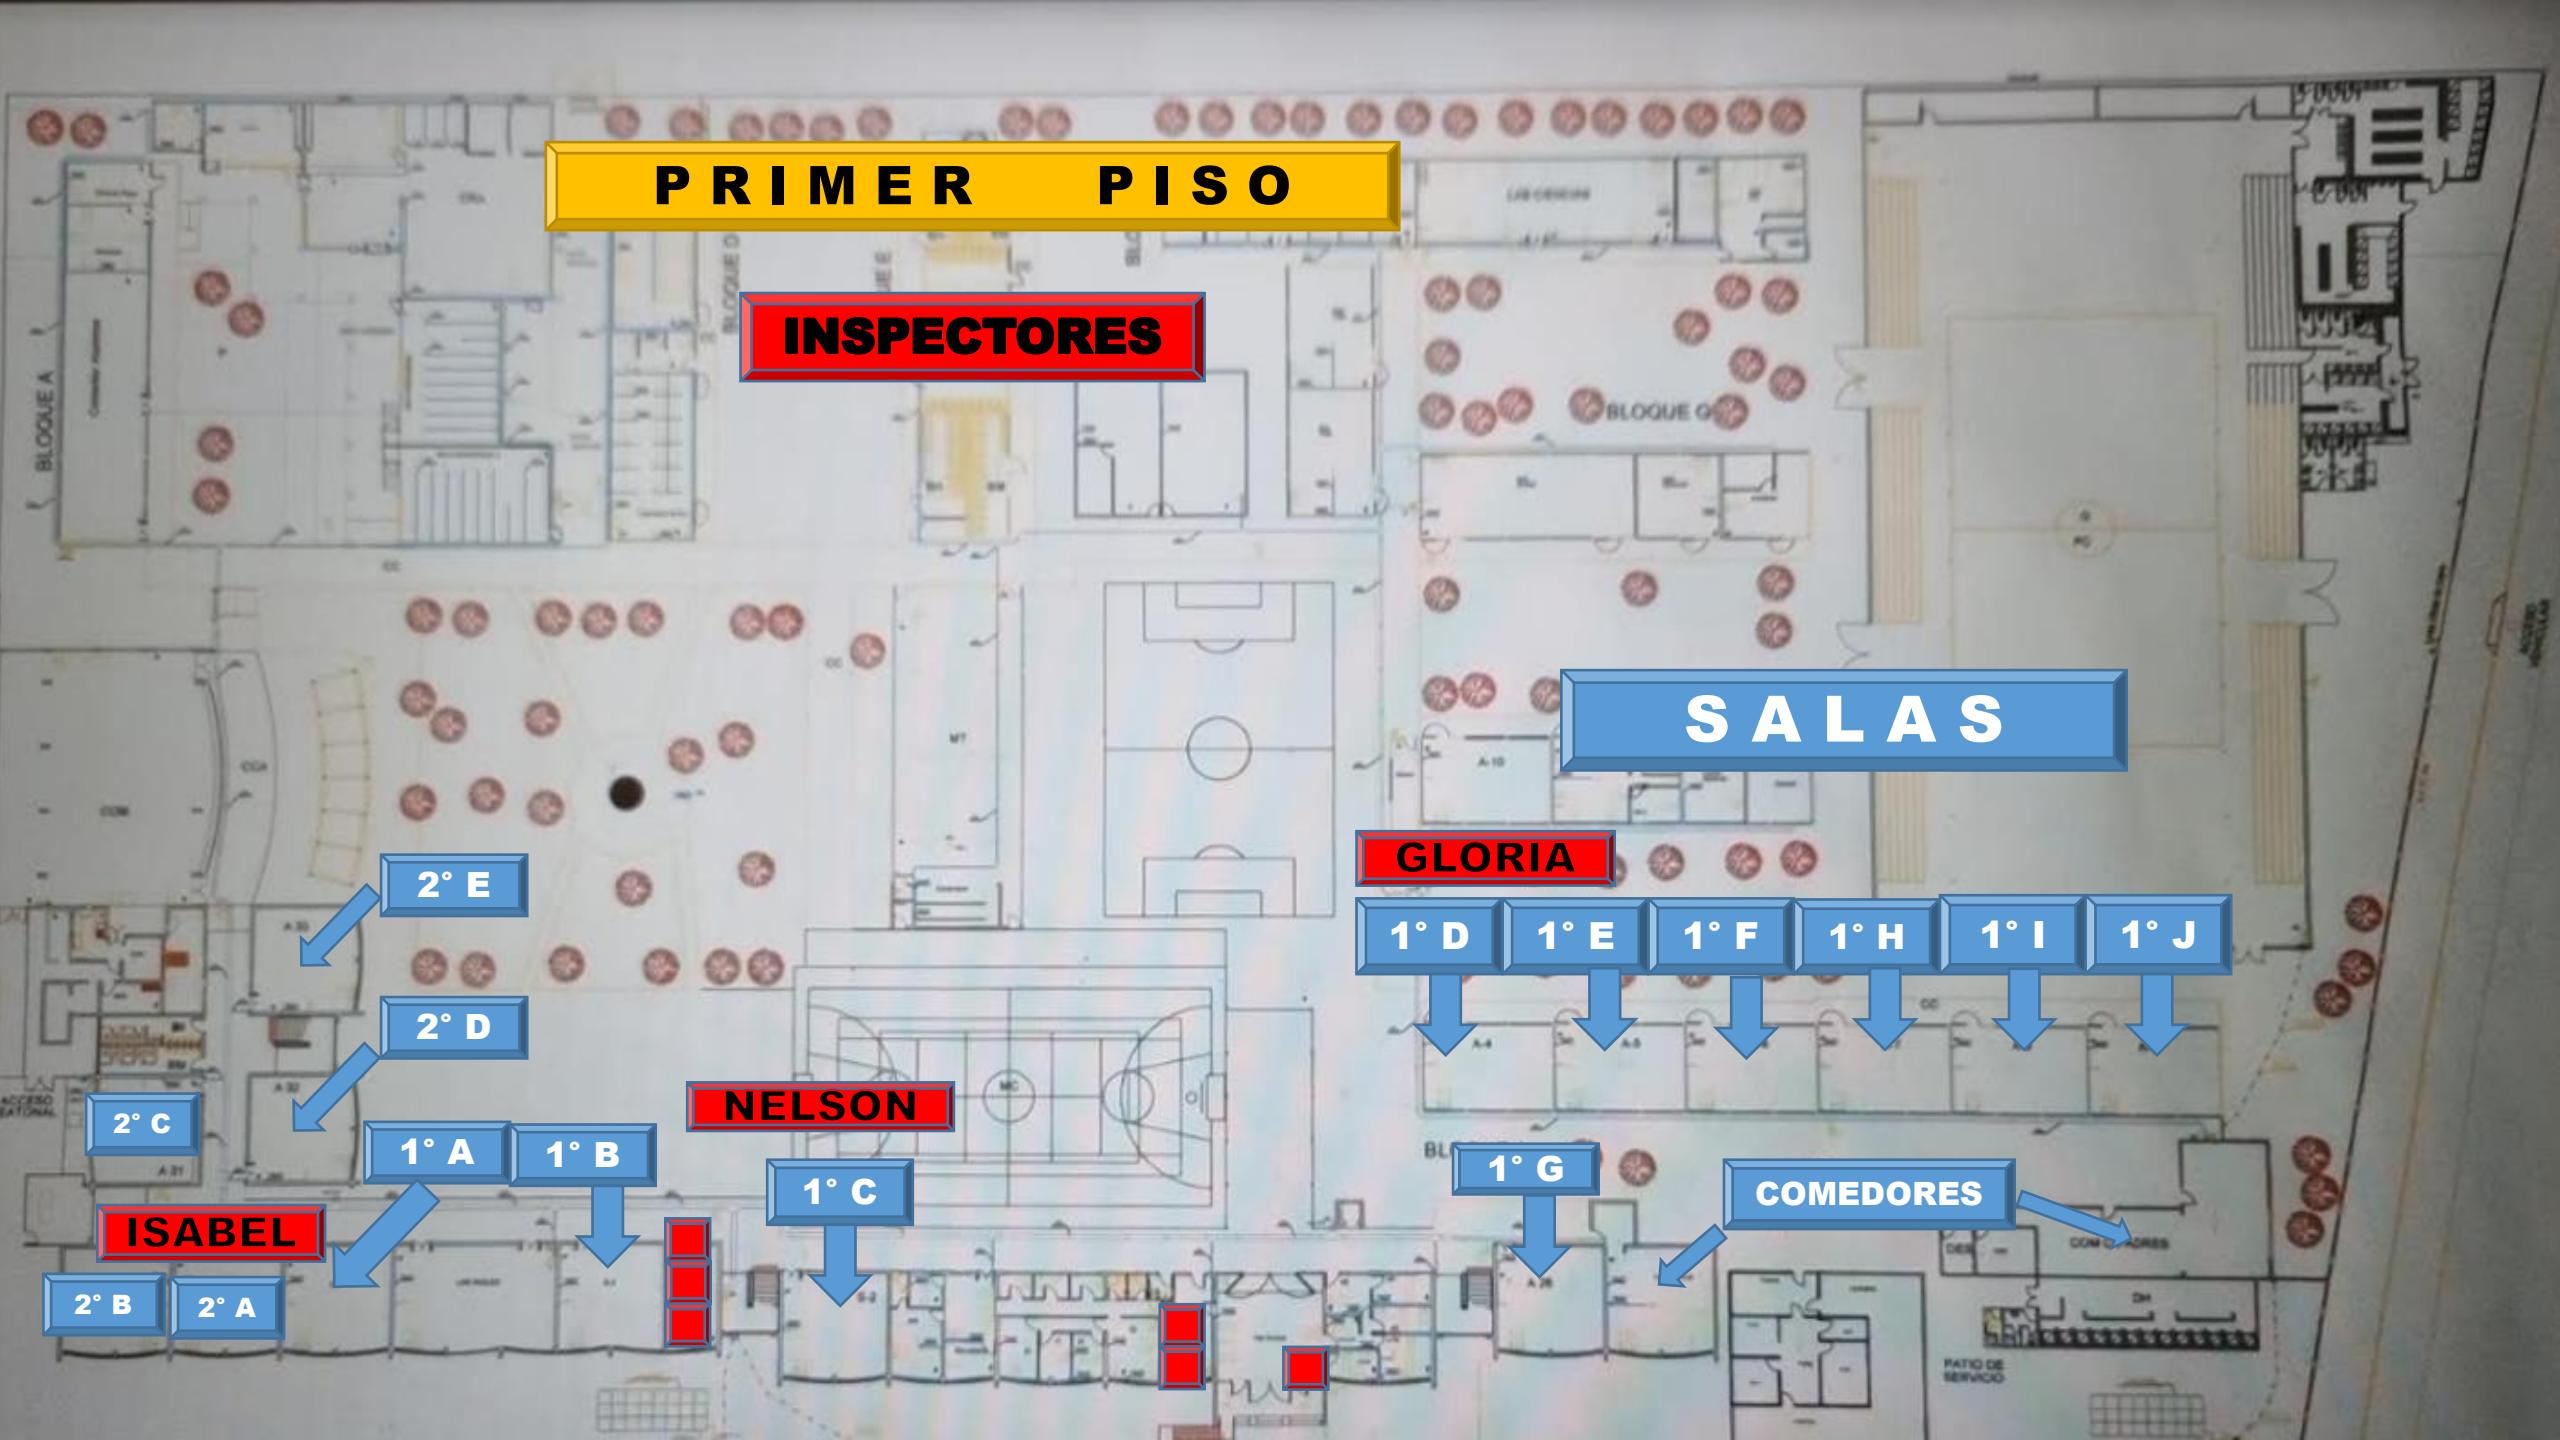

SEGUNDO PISO

FABIOLA

INSPECTORES

3° F

3° G

3° E

3° D

NADIA

3° C

3° B

3° A

ALBERTO

2° J


2° I

2° H

2° G

2° F

SALA DE PROFESORES

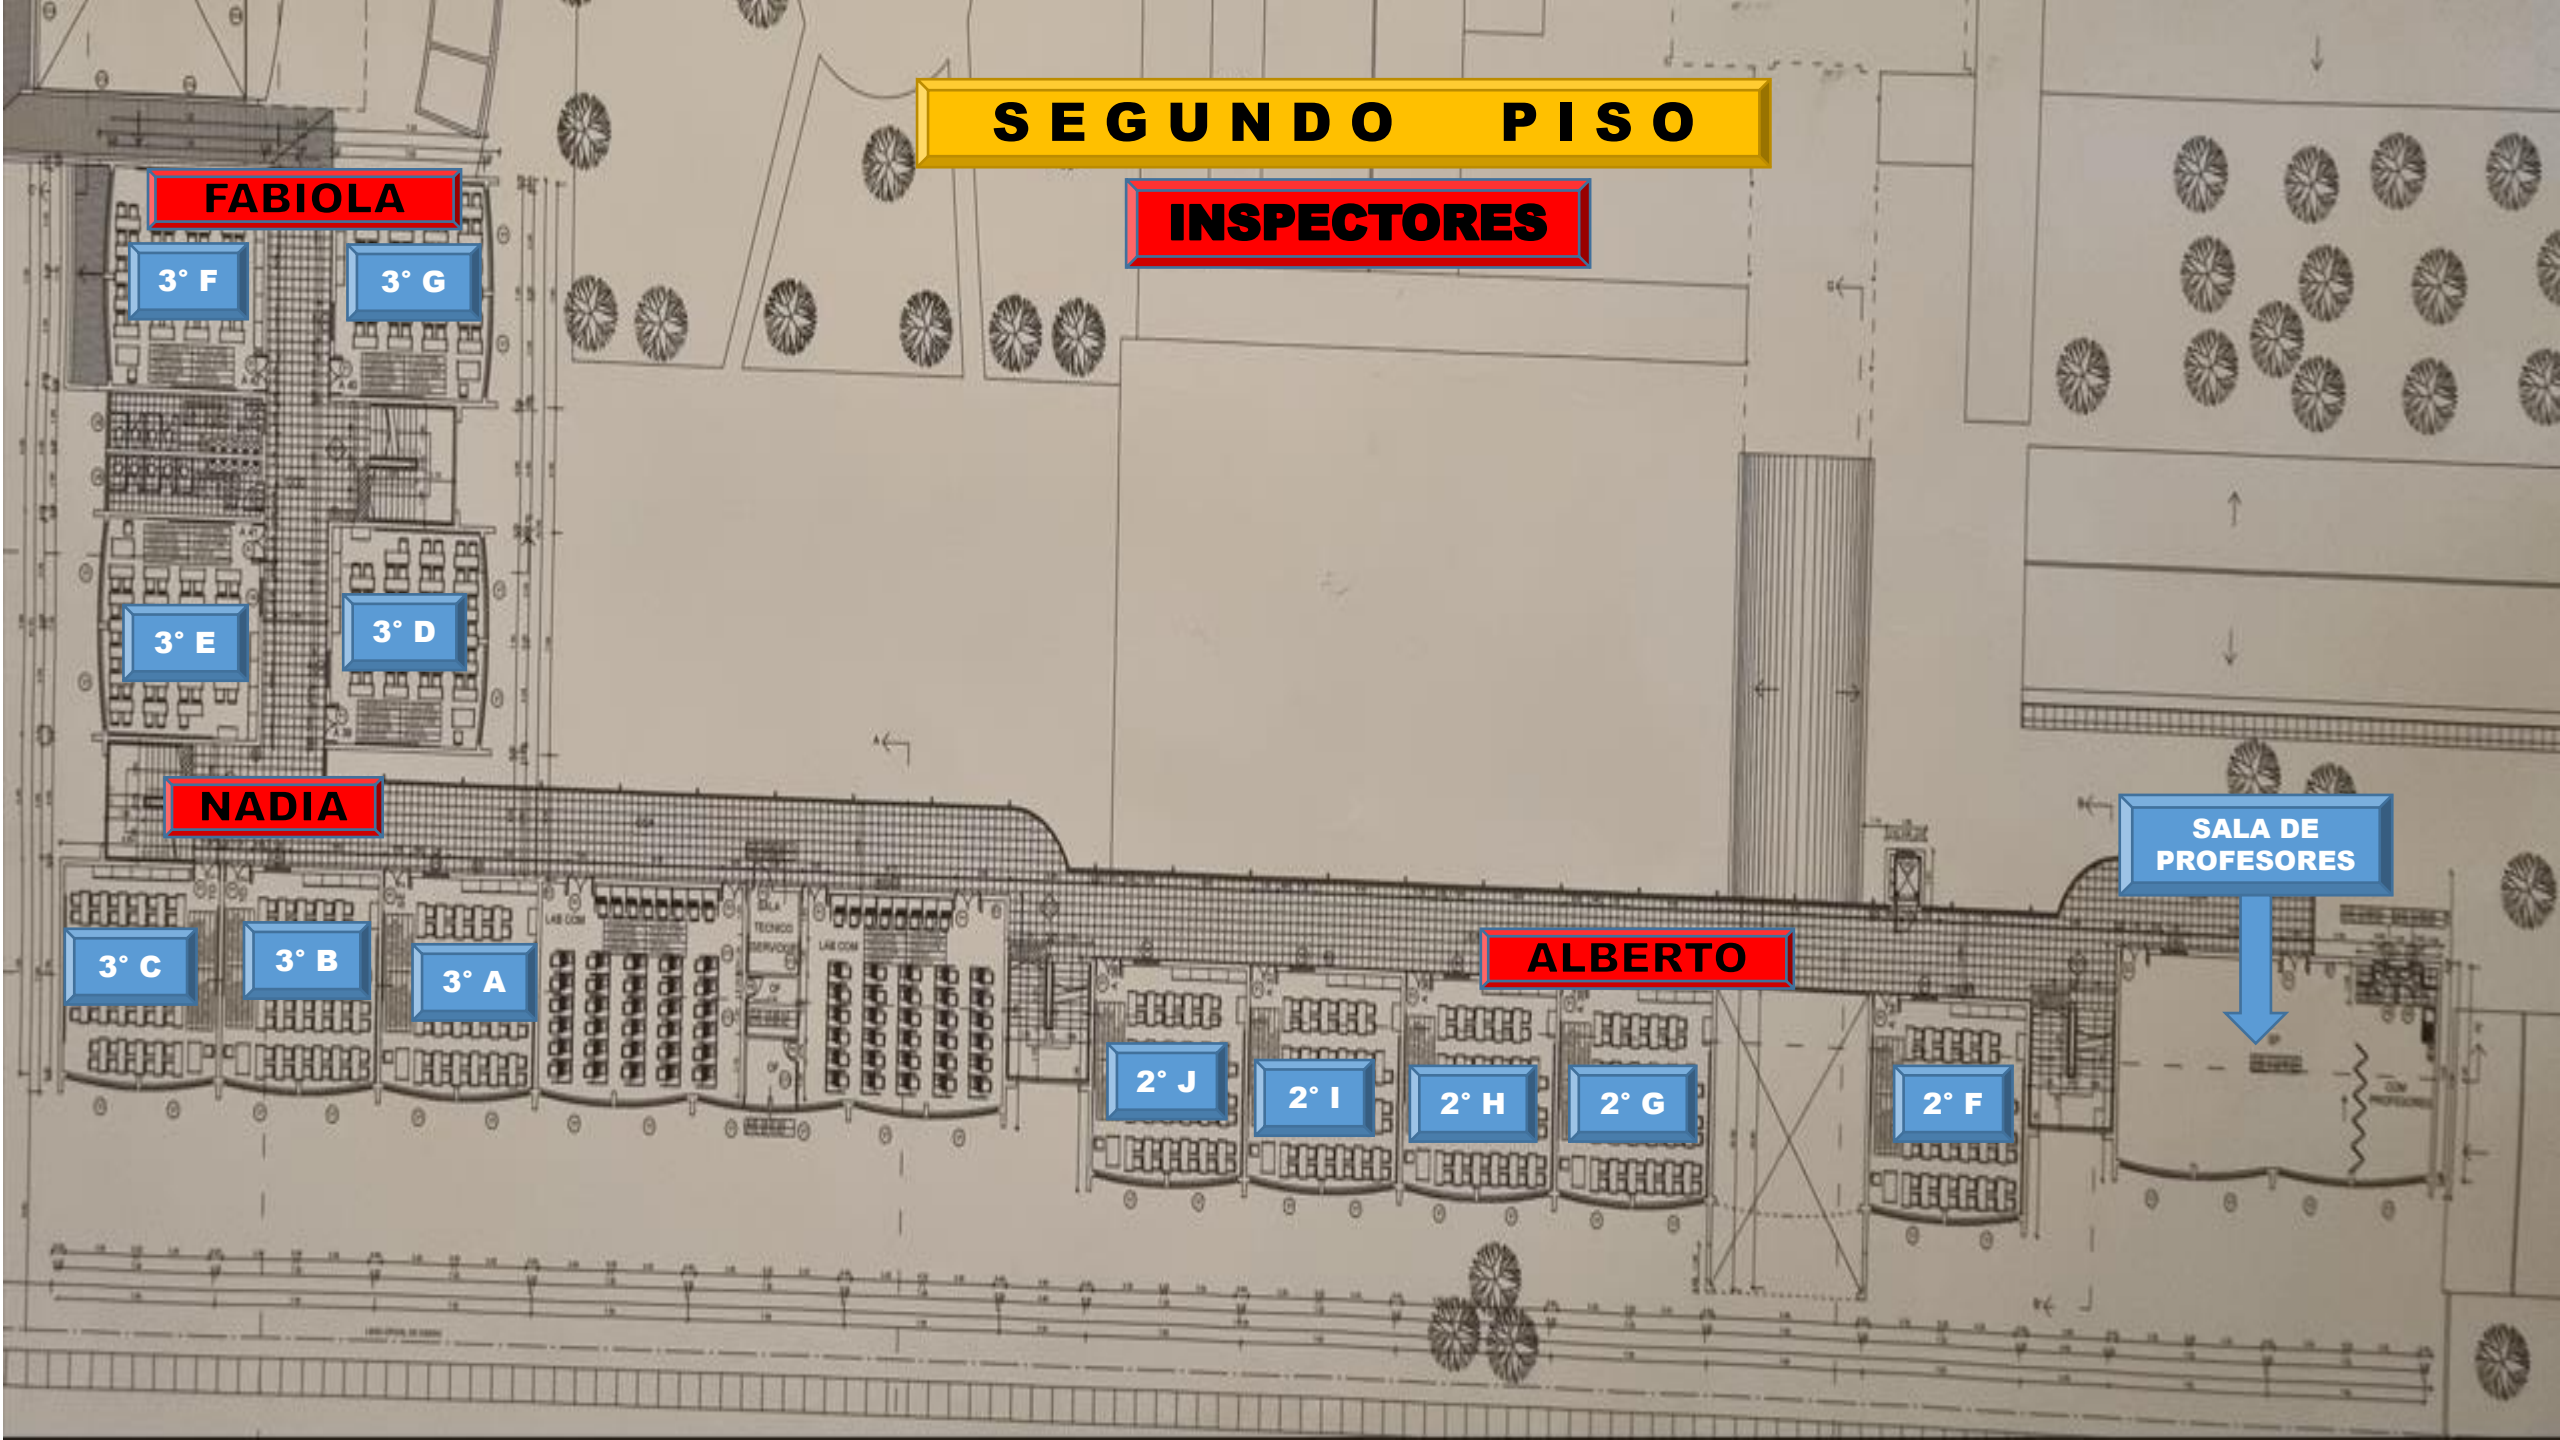

TERCER PISO

INSPECTORES

4° I

4° J

LAURA

4° G

4° H

LAURA

4° F

CAROLINA

FABIOLA

4° E

4° D

4° C

4° B

4° A

3° J

3° I

3° H